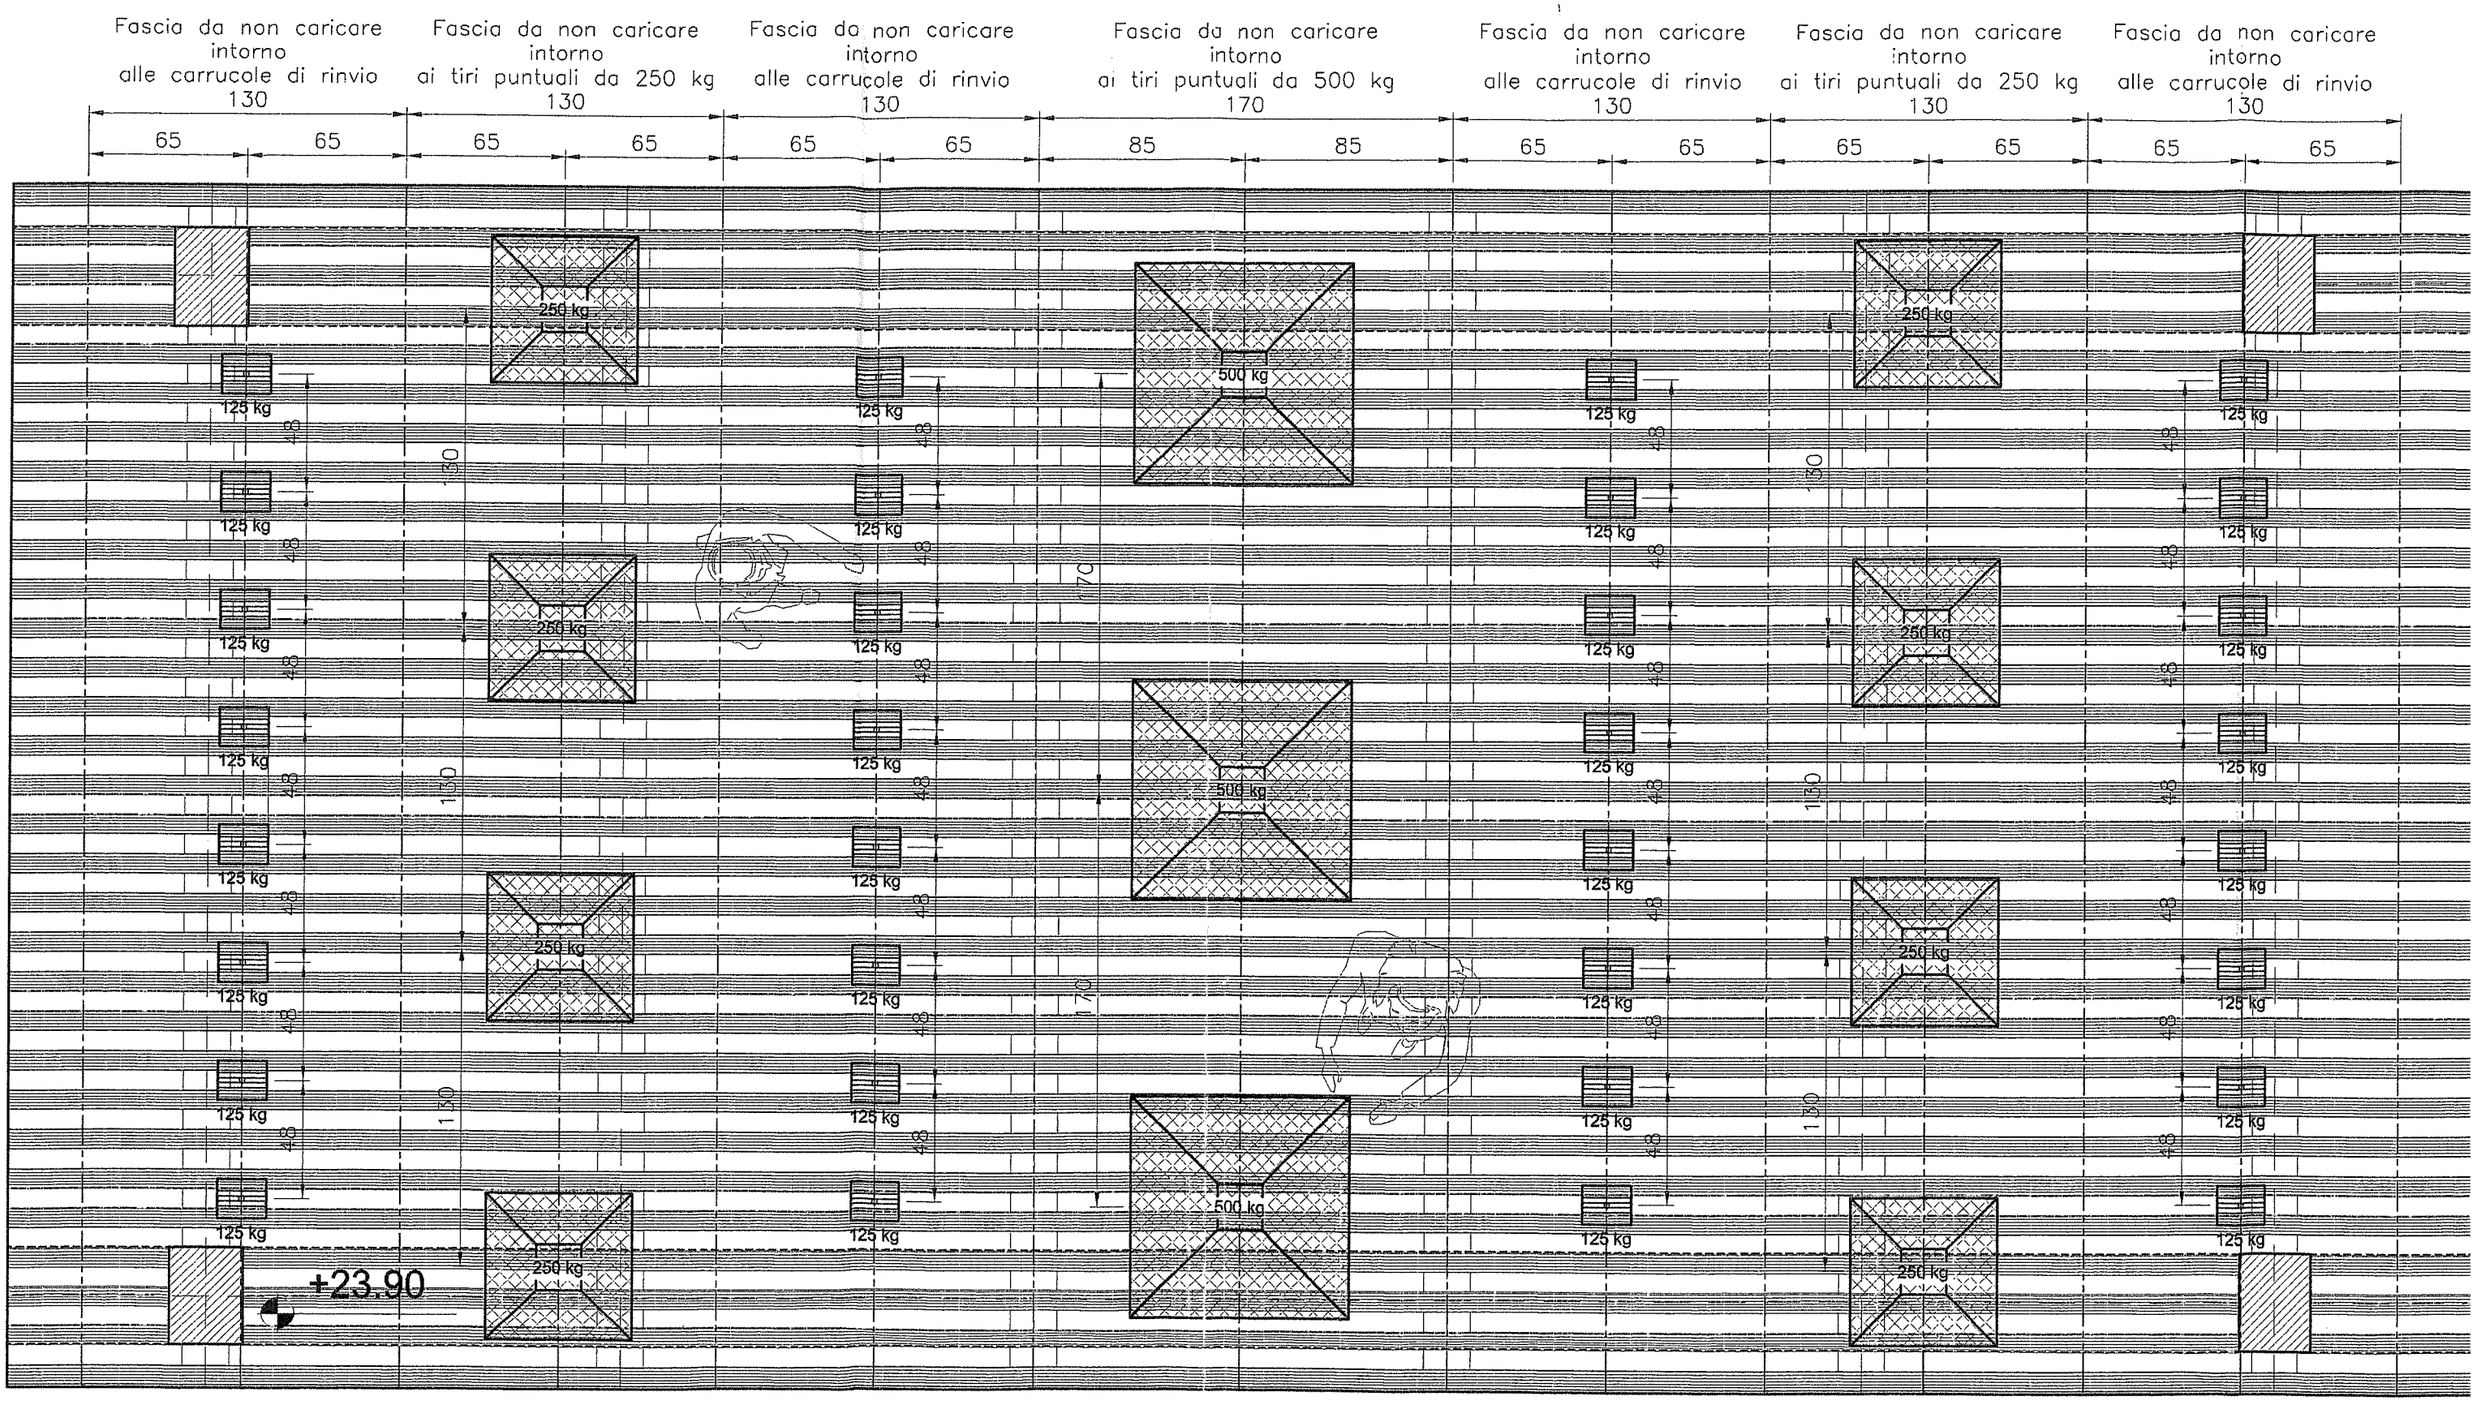

INDICAZIONI DI PORTATA BALLATOI/SOLAI

Sarà cura dell'Impresa o del Committente riportare, su cuascun ballatoio/solaio ed in posizione ben visibile, lo schema delle portate indicato.

• Profilati e Lamie

PRESCRIZIONI